

ROMANIA
JUDETUL SATU MARE
CONSILIUL LOCAL AL COMUNEI CAUAS

HOTARAREA

Nr 13/19.02.2024

privind aprobarea insusirii in domeniul public al comunei CAUAS a imobilului
DRUM DE EXPLOATARE situat in extratravilanul localitatii CAUAS nr. top. 1080 in
suprafata de 5,730 ha , categoria de folosinta-drum de exploatare

CONSILIUL LOCAL AL COM. CAUAS intrunit in sedinta extraordinara la data de 19.02.2024

- in baza proiectului de hotarare initiat de domnul primar cu nr. De inregistrare 12/19.02.2024 ,precum si in baza referatului de aprobare depus de acesta cu nr. Inregistrare 12/19.02.2024
- in baza avizului Comisiei de specialitate nr.3 PROTECTIE MEDIU SI TURISM,AGRICULTURA,JURIDICA SI DE DISCIPLINA cu nr. 12/19.02.2024 cadrul CONSILIULUI LOCAL CAUAS
- in baza Planului de amplasament si delimitare a imobilului anexat
- in baza raportului intocmit de d-na CIREAP LOREDANA MARIA secretar general al com. CAUAS cu nr. De inregistrare 12/19.02.2024 si a declaratiei pe propria raspundere cu nr. 12/19.02.2024
- In baza art. 554 si art. 858 din Codul Civil; art. 286 alin. 4, art. 287 lit.b) din OUG nr. 57/2019 coroborat cu Anexa 4 punctul 5 din ORDONANTA DE URGENTA NR. 57 privind Codul administrativ; art. 7 din anexa la Ordinul ANCPI 600/2023;
- În temeiul art. 129 alin.2 litera d) si alin. 7 litera b),art. 137,art. 139 alin. 1,art. 196 alin.1 litera a),art. 197 ,art.289 alin.7 si 8, .art. 286 alin. 4 - din ORDONANTA DE URGENTA NR. 57 privind Codul administrativ

HOTARASTE

Art.1

Se aproba insusirea documentatiei cadastrale intocmita de topograf autorizat POLYANKI ANDRAS TIBOR ,conform anexei aferenta .

Art.2

(1) Se aproba insusirea in domeniul public al comunei CAUAS a imobilului teren situat in extravilanul localitatii CAUAS din Icomuna CAUAS nr. top. 1080 suprafata de 5,730 ha, categoria de folosinta DE -drum de exploatare si intabularea acestuia provizoriu in Cartea Funciara.

(2) Inventarul bunurilor care alcătuiesc domeniul public al comunei CAUAS județul SATU MARE insusit prin HCL Căuș nr. 22 /1999, va fi completat după intabularea imobilului în cartea funciară,urmand ca Proiectul de hotarare privind atestarea inventarului domeniului public al comunei CAUAS sa urmeze procedura prevazuta la art. 289 din OUG nr.57 privind Codul administrativ.

Art.3

Cu ducerea la indeplinire se incredinteaza primarul si secretarul general al com. CAUAS.

Art.4

Prezenta Hotarare se comunica cu :Prefectul judetului SATU MARE,primarului comunei CAUAS si cu cei interesati prin afisare la sediul institutiei.

PRESEDINTE DE SEDINTA,
VOISAN PAVEL IOAN

Contrasemneaza
SECRETAR GENERAL U.A.T.
CIREAP LOREDANA MARIA

Prezenta hotarare a fost adoptata cu respectarea prevederilor art. 139 din ORDONANTA DE URGENTA NR. 57 privind Codul administrativ.

Nr. Total al consilierilor in functie 11

Nr. Total al consilierilor prezenti 9

Nr. Total al consilierilor absenti 2


Voturi pentru 9

Voturi impotriva -

Abtineri -

PLAN DE INCADRARE IN ZONA SCARA 1:25000

Handwritten signatures and initials in blue ink.

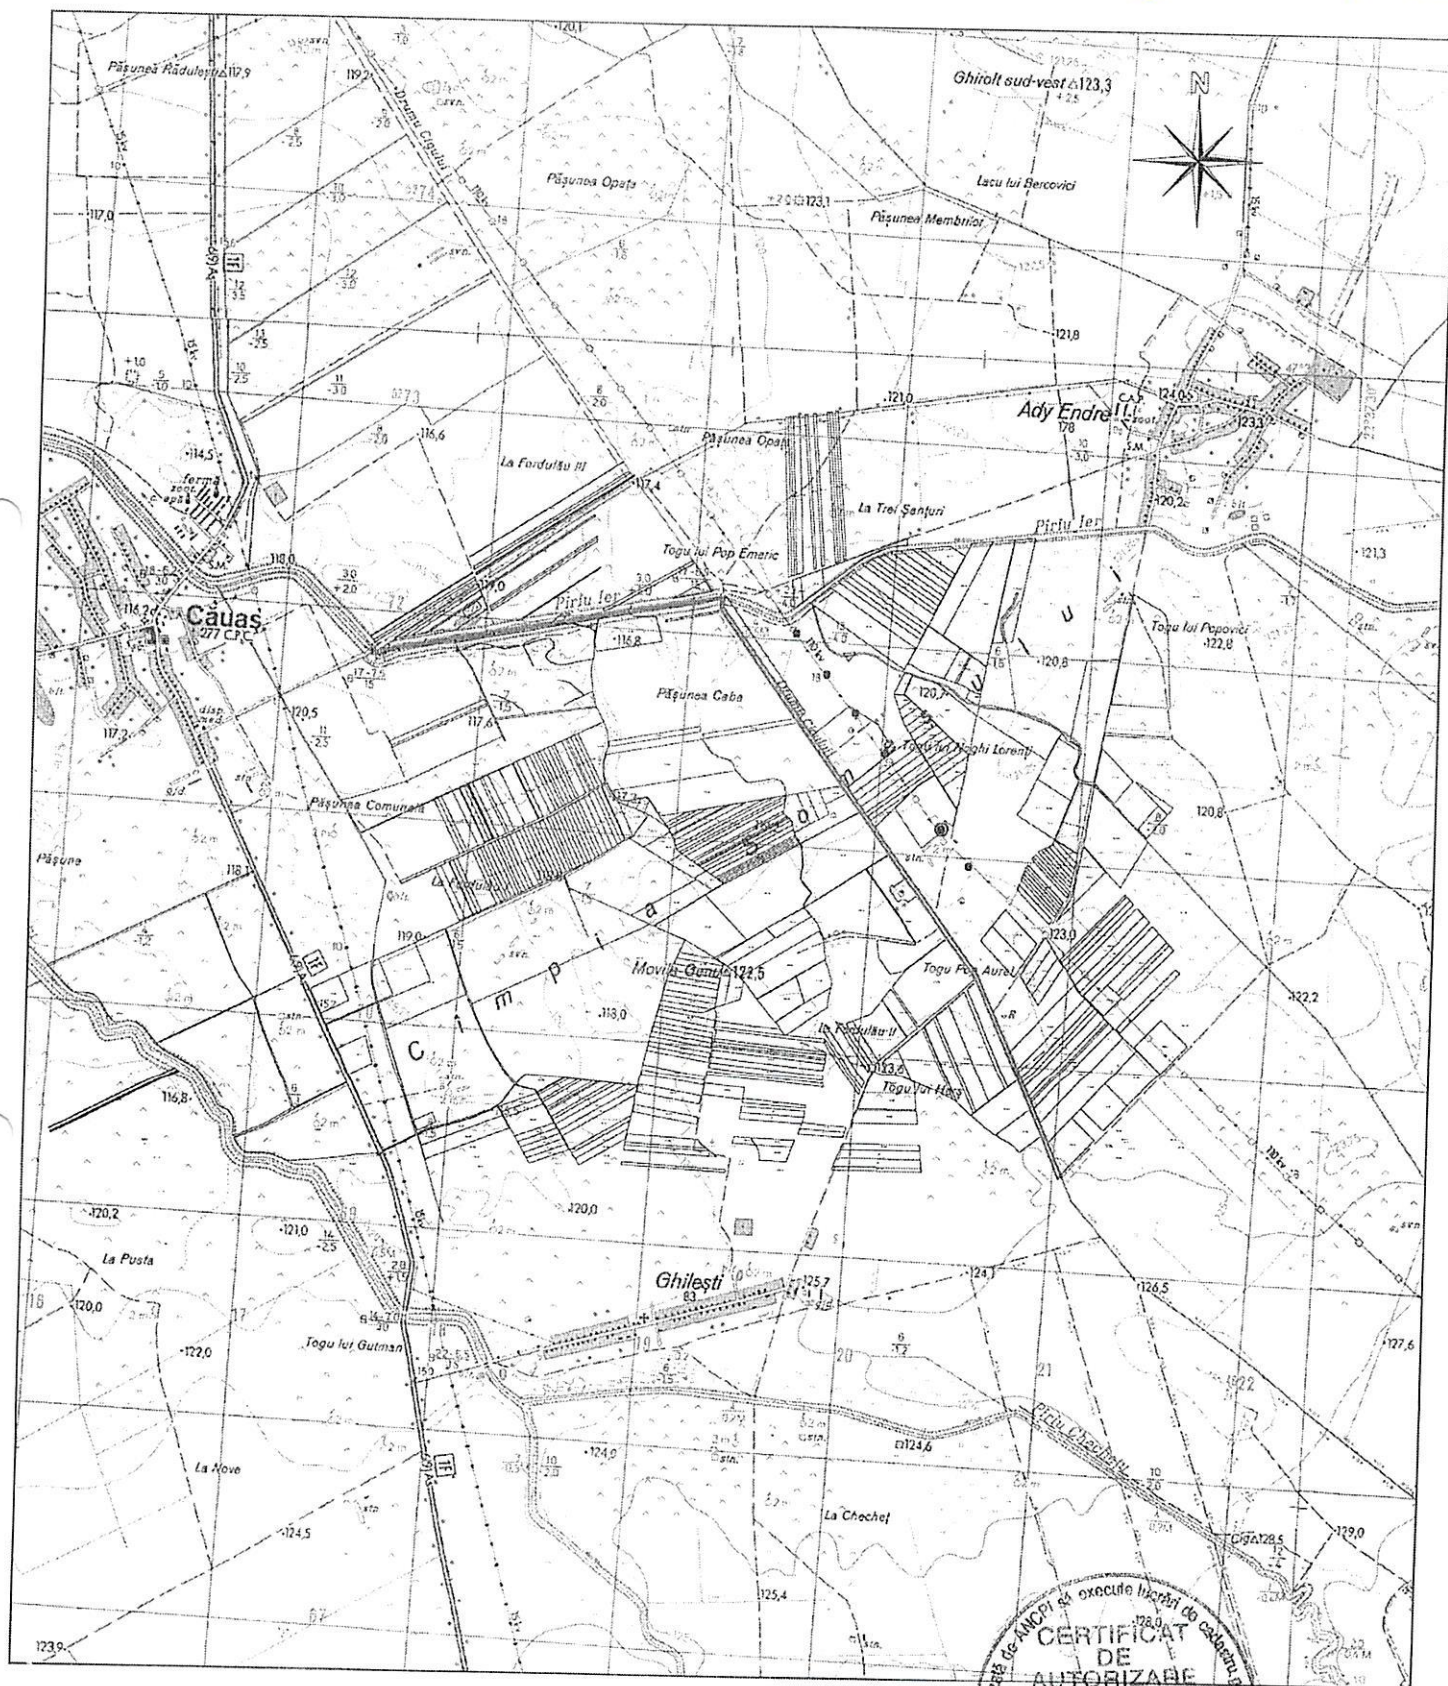

CERTIFICAT
DE
AUTORIZARE
Seria RO-BH-F
Nr. 01607/16.10.2012
POLYANKI
ANDRÁS-TIBOR
CATEGORIA B


scara 1:10000

Plan de amplasament și delimitare a imobilului

Scara 1 : 7500

ANEXA NR. 16

PARCELĂ	Suprafața măsurată în planșă (mp)	Adresă imobilului
1334	1800	Enchirlean, UAT CAUAS, localitatea CAUAS
Nr. Cartea Funciară	Indicelui Administrativ (Pentru UAT)	CAUAS

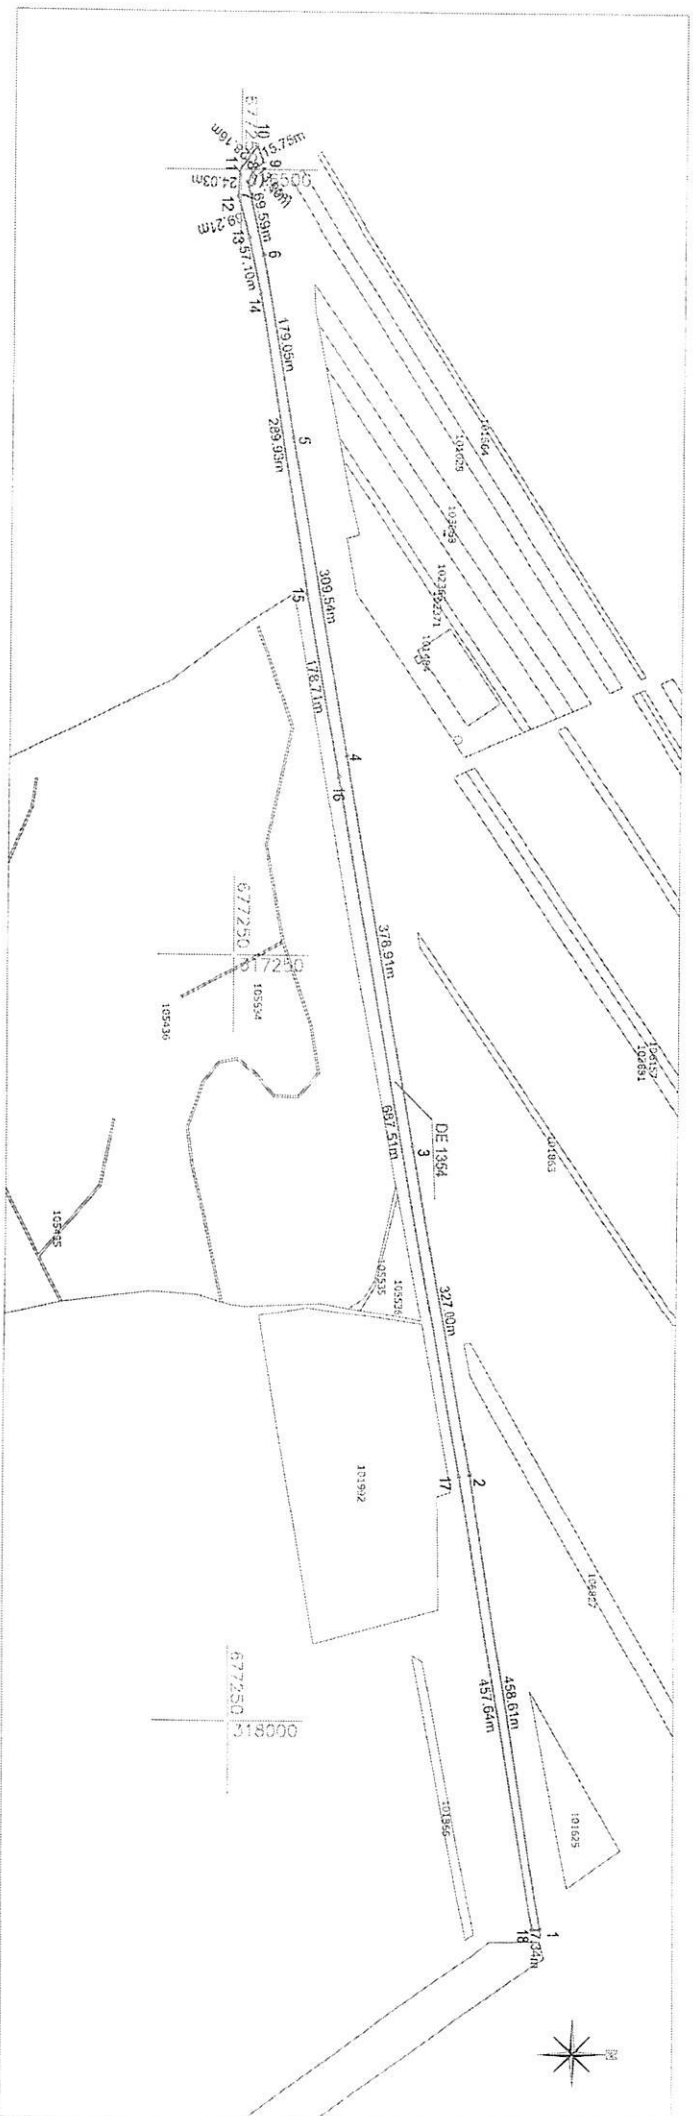

A. Date referitoare la teren		
Nr. parcelă	Categorie de folosință	Suprafața (mp)
1	Dr.	1800
Total		1800
B. Date referitoare la construcții		
Cod	Destinația	Suprafața construită la sol (mp)
Total		
Suprafața totală măsurată a imobilului = 1800 mp		
Suprafața din act = 1800 mp		

Executant

Ing. Polyanți, Andras Tibor

Aut. Seria RO-BH - F 0160

Confirm executarea măsurătorilor la teren, corectitudinea înscrisurilor documentelor cadastrale și corectitudinea accesului cu rețeaua din teren

Semnatura și ștampila

Data: 09.02.2021

Inspector

Confirm autenticitatea numărului cadastral și introducerea imobilului în sistemul integrat de cadastru și carte funciară

Seap



ANEXA NR. 16

PARCELA	Suprafata masurata a imobilului (mp)	Adresa imobilului
1080	57300	Extravilan, UAT CAUAS, localitatea CAUAS
Nr. Cartea Funciara		Unitatea Administrativ Teritoriala (UAT) CAUAS



ROMANIA
JUDETUL SATU MARE
CONSILIUL LOCAL AL COMUNEI CAUAS

HOTARAREA

Nr 14/19.02.2024

privind aprobarea insusirii in domeniul public al comunei CAUAS a imobilului
DRUM DE EXPLOATARE situat in extratravilanul localitatii CAUAS nr. top. 1354 in
suprafata de 0,1800 ha , categoria de folosinta-drum de exploatare

CONSILIUL LOCAL AL COM. CAUAS intrunit in sedinta extraordinara la data de 19.02.2024

- in baza proiectului de hotarare initiat de domnul primar cu nr. De inregistrare 13/19.02.2024, precum si in baza referatului de aprobare depus de acesta cu nr. Inregistrare 13/19.02.2024
- in baza avizului Comisiei de specialitate nr.3 PROTECTIE MEDIU SI TURISM, AGRICULTURA, JURIDICA SI DE DISCIPLINA cu nr. 13/19.02.2024 cadrul CONSILIULUI LOCAL CAUAS
- in baza Planului de amplasament si delimitare a imobilului anexat
- in baza raportului intocmit de d-na CIREAP LOREDANA MARIA secretar general al com. CAUAS cu nr. De inregistrare 13/19.02.2024 si a declaratiei pe propria raspundere cu nr. 13/19.02.2024
- In baza art. 554 si art. 858 din Codul Civil; art. 286 alin. 4, art. 287 lit.b) din OUG nr. 57/2019 coroborat cu Anexa 4 punctul 5 din ORDONANTA DE URGENTA NR. 57 privind Codul administrativ; art. 7 din anexa la Ordinul ANCPI 600/2023;
- In temeiul art. 129 alin.2 litera d) si alin. 7 litera b), art. 137, art. 139 alin. 1, art. 196 alin.1 litera a), art. 197 , art.289 alin.7 si 8, art. 286 alin. 4 - din ORDONANTA DE URGENTA NR. 57 privind Codul administrativ

HOTARASTE

Art.1

Se aproba insusirea documentatiei cadastrale intocmita de topograf autorizat POLYANKI ANDRAS TIBOR ,conform anexei aferenta .

Art.2

(1) Se aproba insusirea in domeniul public al comunei CAUAS a imobilului teren situat in extravilanul localitatii CAUAS din lcomuna CAUAS nr. top. 1354 suprafata de 0,1800 ha, categoria de folosinta DE -drum de exploatare si intabularea acestuia provizoriu in Cartea Funciara.

(2) Inventarul bunurilor care alcătuiesc domeniul public al comunei CAUAS județul SATU MARE insusit prin HCL Căuaș nr. 22 /1999, va fi completat după intabularea imobilului în cartea funciară, urmand ca Proiectul de hotarare privind atestarea inventarului domeniului public al comunei CAUAS sa urmeze procedura prevazuta la art. 289 din OUG nr.57 privind Codul administrativ.

Art.3

Cu ducerea la indeplinire se incredinteaza primarul si secretarul general al com. CAUAS.

Art.4

Prezenta Hotarare se comunica cu :Prefectul judetului SATU MARE, primarului comunei CAUAS si cu cei interesati prin afisare la sediul institutiei.

PRESEDINTE DE SEDINTA,
VOISAN PAVEL IOAN

Contrasemneaza
SECRETAR GENERAL U.A.T.
CIREAP LOREDANA MARIA

Prezenta hotarare a fost adoptata cu respectarea prevederilor art. 139 din ORDONANTA DE URGENTA NR. 57 privind Codul administrativ.

Nr. Total al consilierilor in functie 11

Nr. Total al consilierilor prezenti 9


Nr. Total al consilierilor absenti 2

Voturi pentru 9

Voturi impotriva -


Abtineri -

scara 1:10000

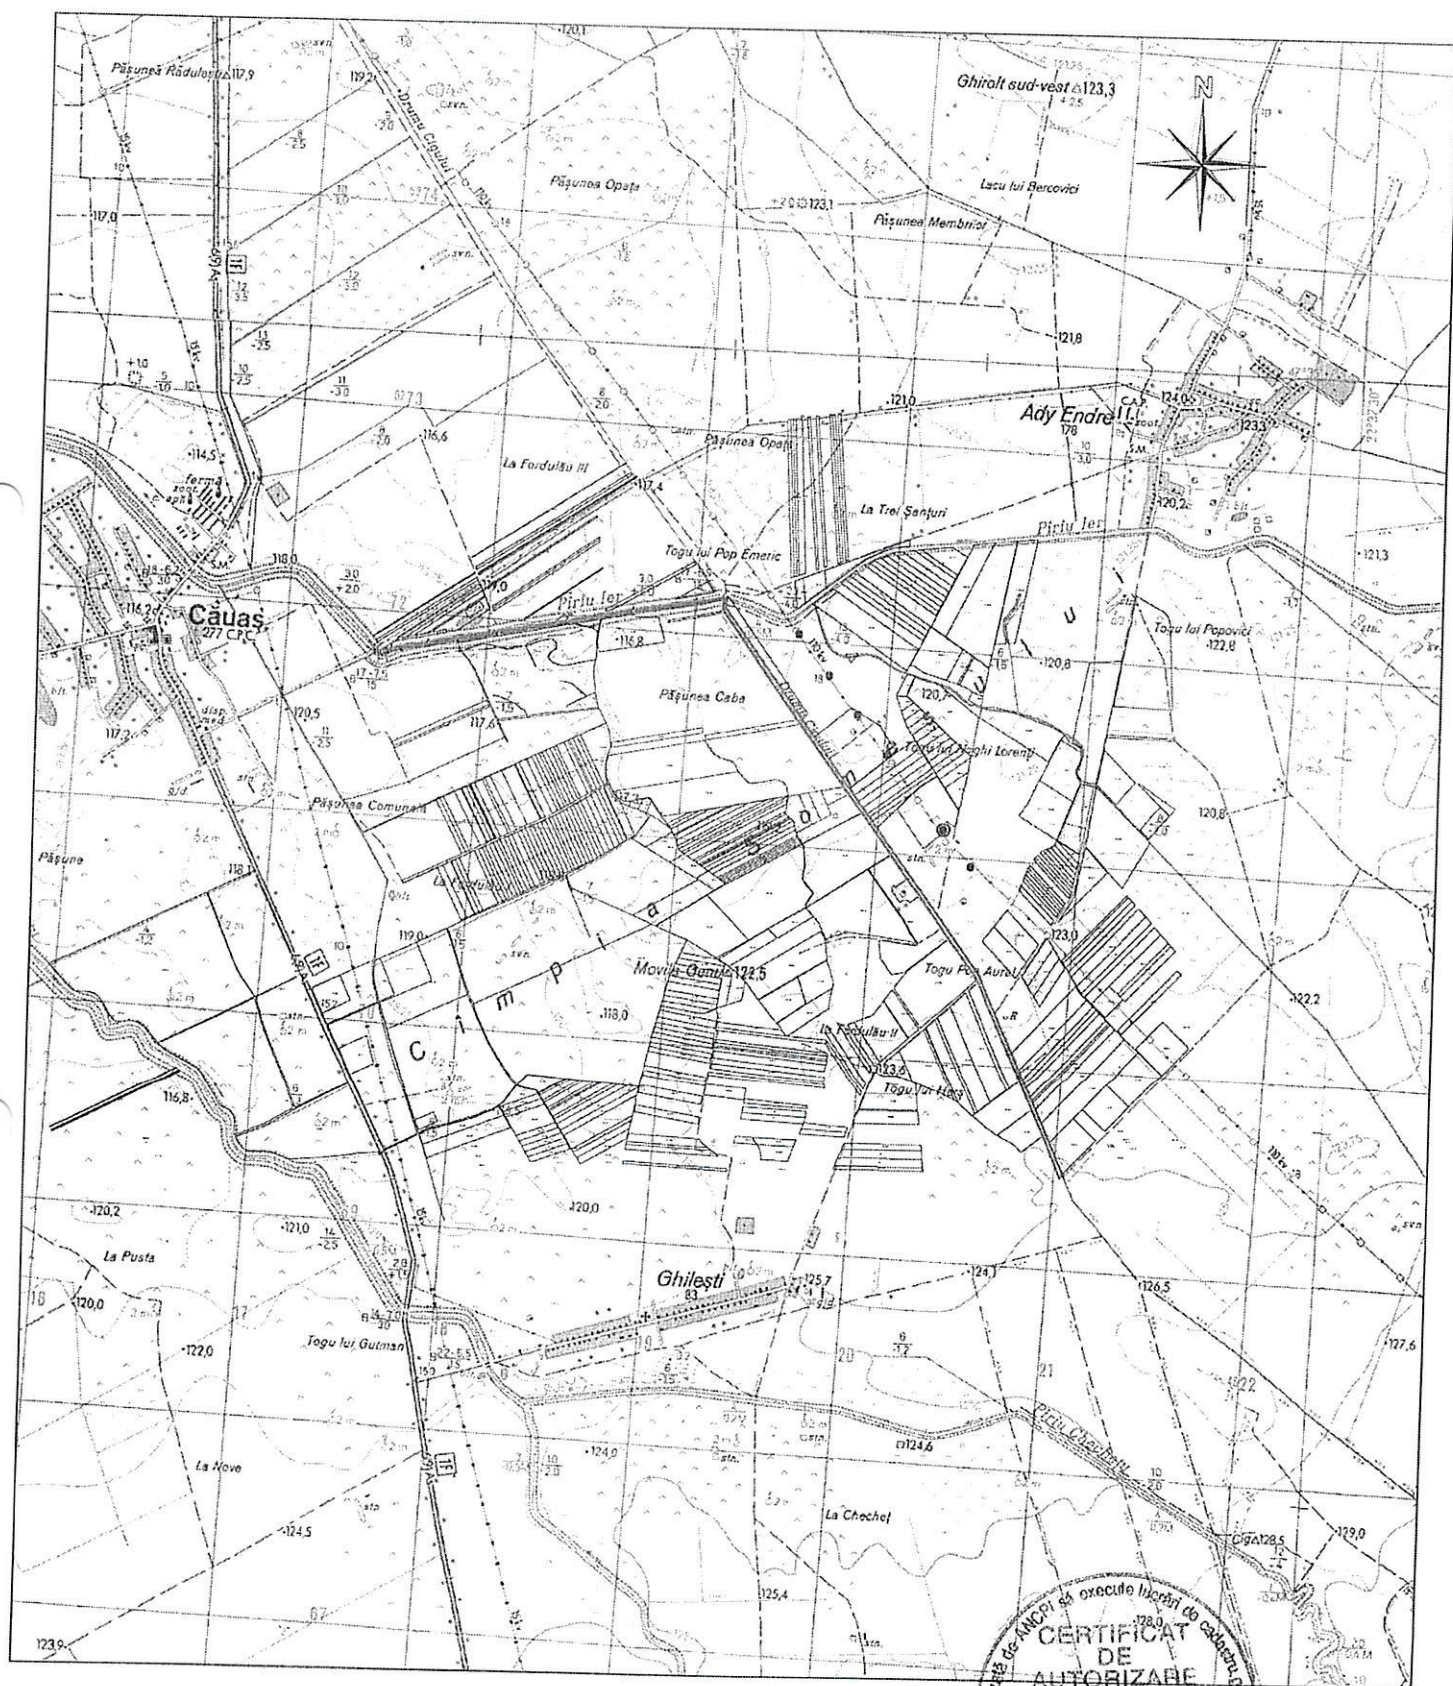

CERTIFICAT
DE
AUTORIZARE
Seria RO-BHF
Nr. 0160/16.10.2012
POLYANKI
ANDRÁS-TIBOR
CATEGORIA B

PARCELA	Superficie en hectáreas (módulo 100)	Valor catastral
1354	1800	Extravilan, UAT CAUAS, Incentivada, CAUAS
Nº Cartera Fundada		Unifontera, Administrativa, Exentivada (UAT)
		CAUAS

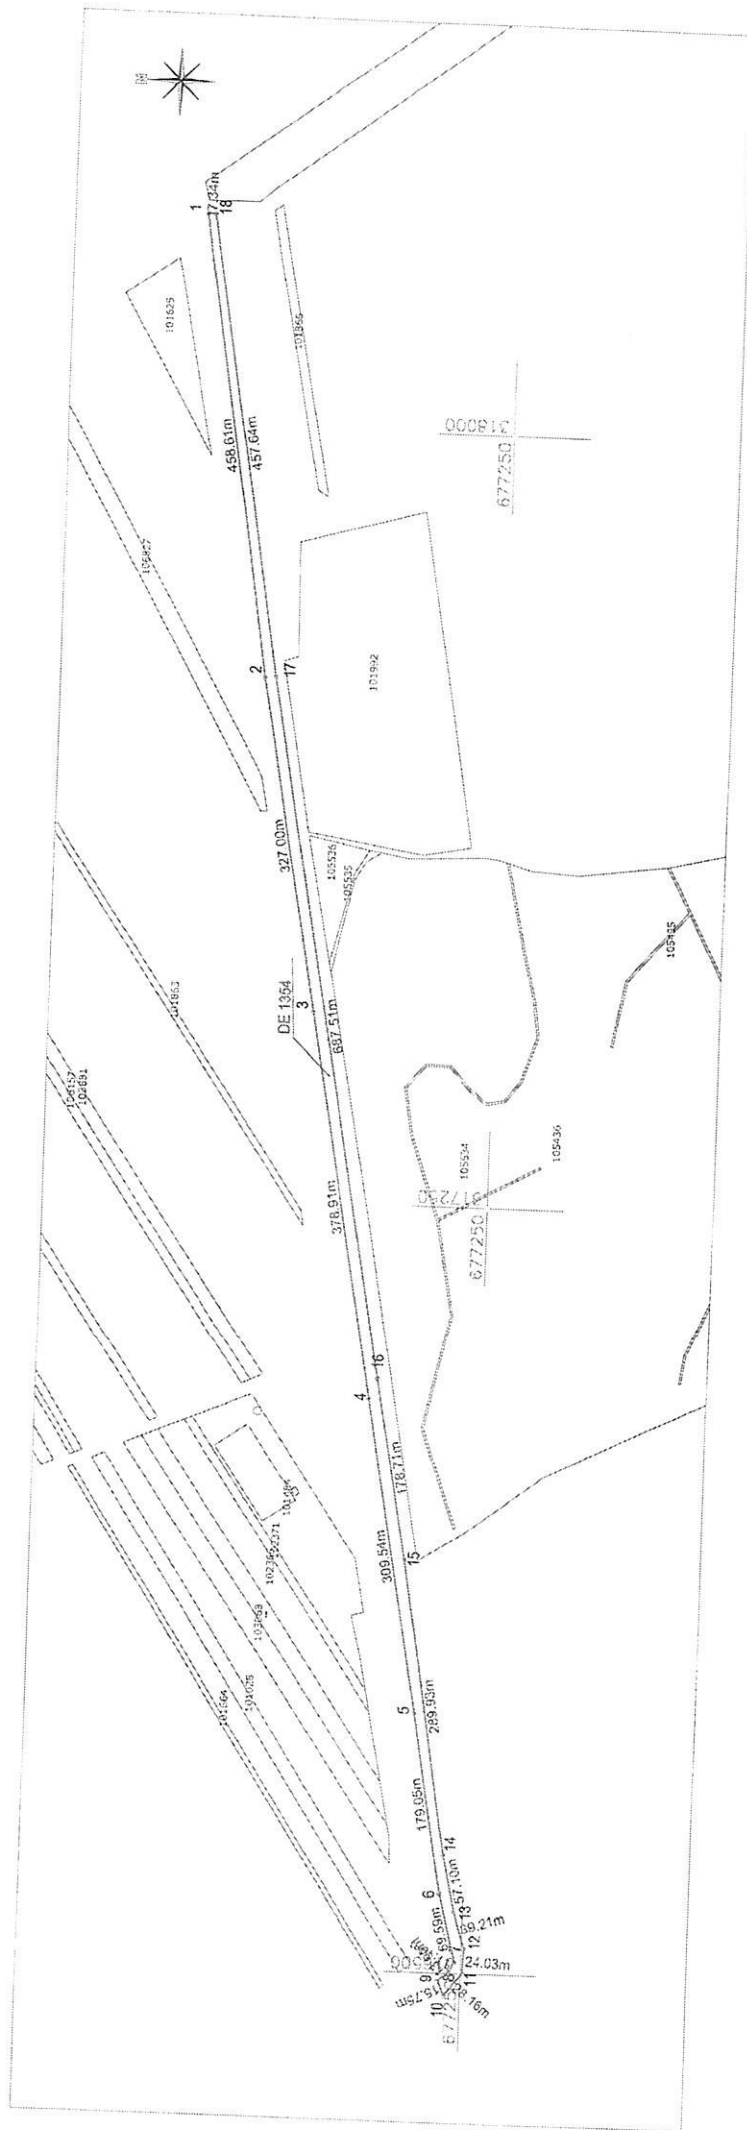

A. Date referitoare la teren			
Nr. parcelă	Categorie de folosință	Suprafața (mp)	Altețuri
I	Dr	1800	
	Total	1800	dum extravilan
B. Date referitoare la construcții			
Cod	Destinația	Suprafața construită în sol (mp)	Altețuri
	Total		
		Suprafața totală măsurată a imobilului = 1800 mp	
		Suprafața din act = 1800 mp	

Ing. Polyandri Andras Tilor
Aut. Seria RO-BIH- F 0160

Confirm executarea măsurătorilor la teren, corectitudinea înscrisurilor documentației cadastrale și corespundența acestora cu realitatea din teren

Semnătura și ștampila

Data: 19.02.2021

Inspector

Confirm atribuirea numărului cadastral și introducerea imobilului în sistemul integrat de cadastru și carte funciara

Semnătura